

Comune di Capraia Isola (LI)
   
**STUDIO DI FATTIBILITÀ DEL PROGETTO DI PAESAGGIO**
  
**ZONA EX CARCERE - CAPRAIA ISOLA**
  
 L'AGHIALE

STUDIO DI FATTIBILITÀ

Stato delle Infrastrutture / Edifici Ex Colonia

03 - b

Scala 1:5000

a	b	c	d	e
Ottobre 2019	Novembre 2019			

Sistema Iniziative Locali
 studio paesaggio
 ARCHITETTI & ASSOCIATI


Il Sindaco : Maria Ida BESSI  
 R. U. P. : Arch. Luca CAMMIANI  
 Vice Segretario : Dott. ssa Jennifer MICHELOTTI

### Legenda

Stato delle Infrastrutture Primarie

- Condotte di collegamento nave cisterna
- Condotte di collegamento serbatoi
- Condotte di prelievo dai pozzi
- Condotte di collegamento alla rete
- Condotte di adduzione primaria
- Condotte di distribuzione
- Condotte di distribuzione minori
- Valvola riduttrice di pressione
- Ubicazione pozzo o sorgente
- Serbatoio rete acquedottistica
- Collettore fognario principale
- Impianto di depurazione
- Municipio
- Municipio nuova sede
- Edilizia scolastica
- Caserma
- Attrezzature sanitarie
- Posta
- Complesso "La Salata"
- Elipporto
- Chiese
- Parcheggi comunali
- Parcheggi privati
- Verde Pubblico Atrezzato
- Cisterne
- Rete fognaria

Fonte:  
 PIANO STRUTTURALE  
 Ex Art. 24  
 L. R. T. 5/95  
 Tav. 7 - Quadro conoscitivo di riferimento

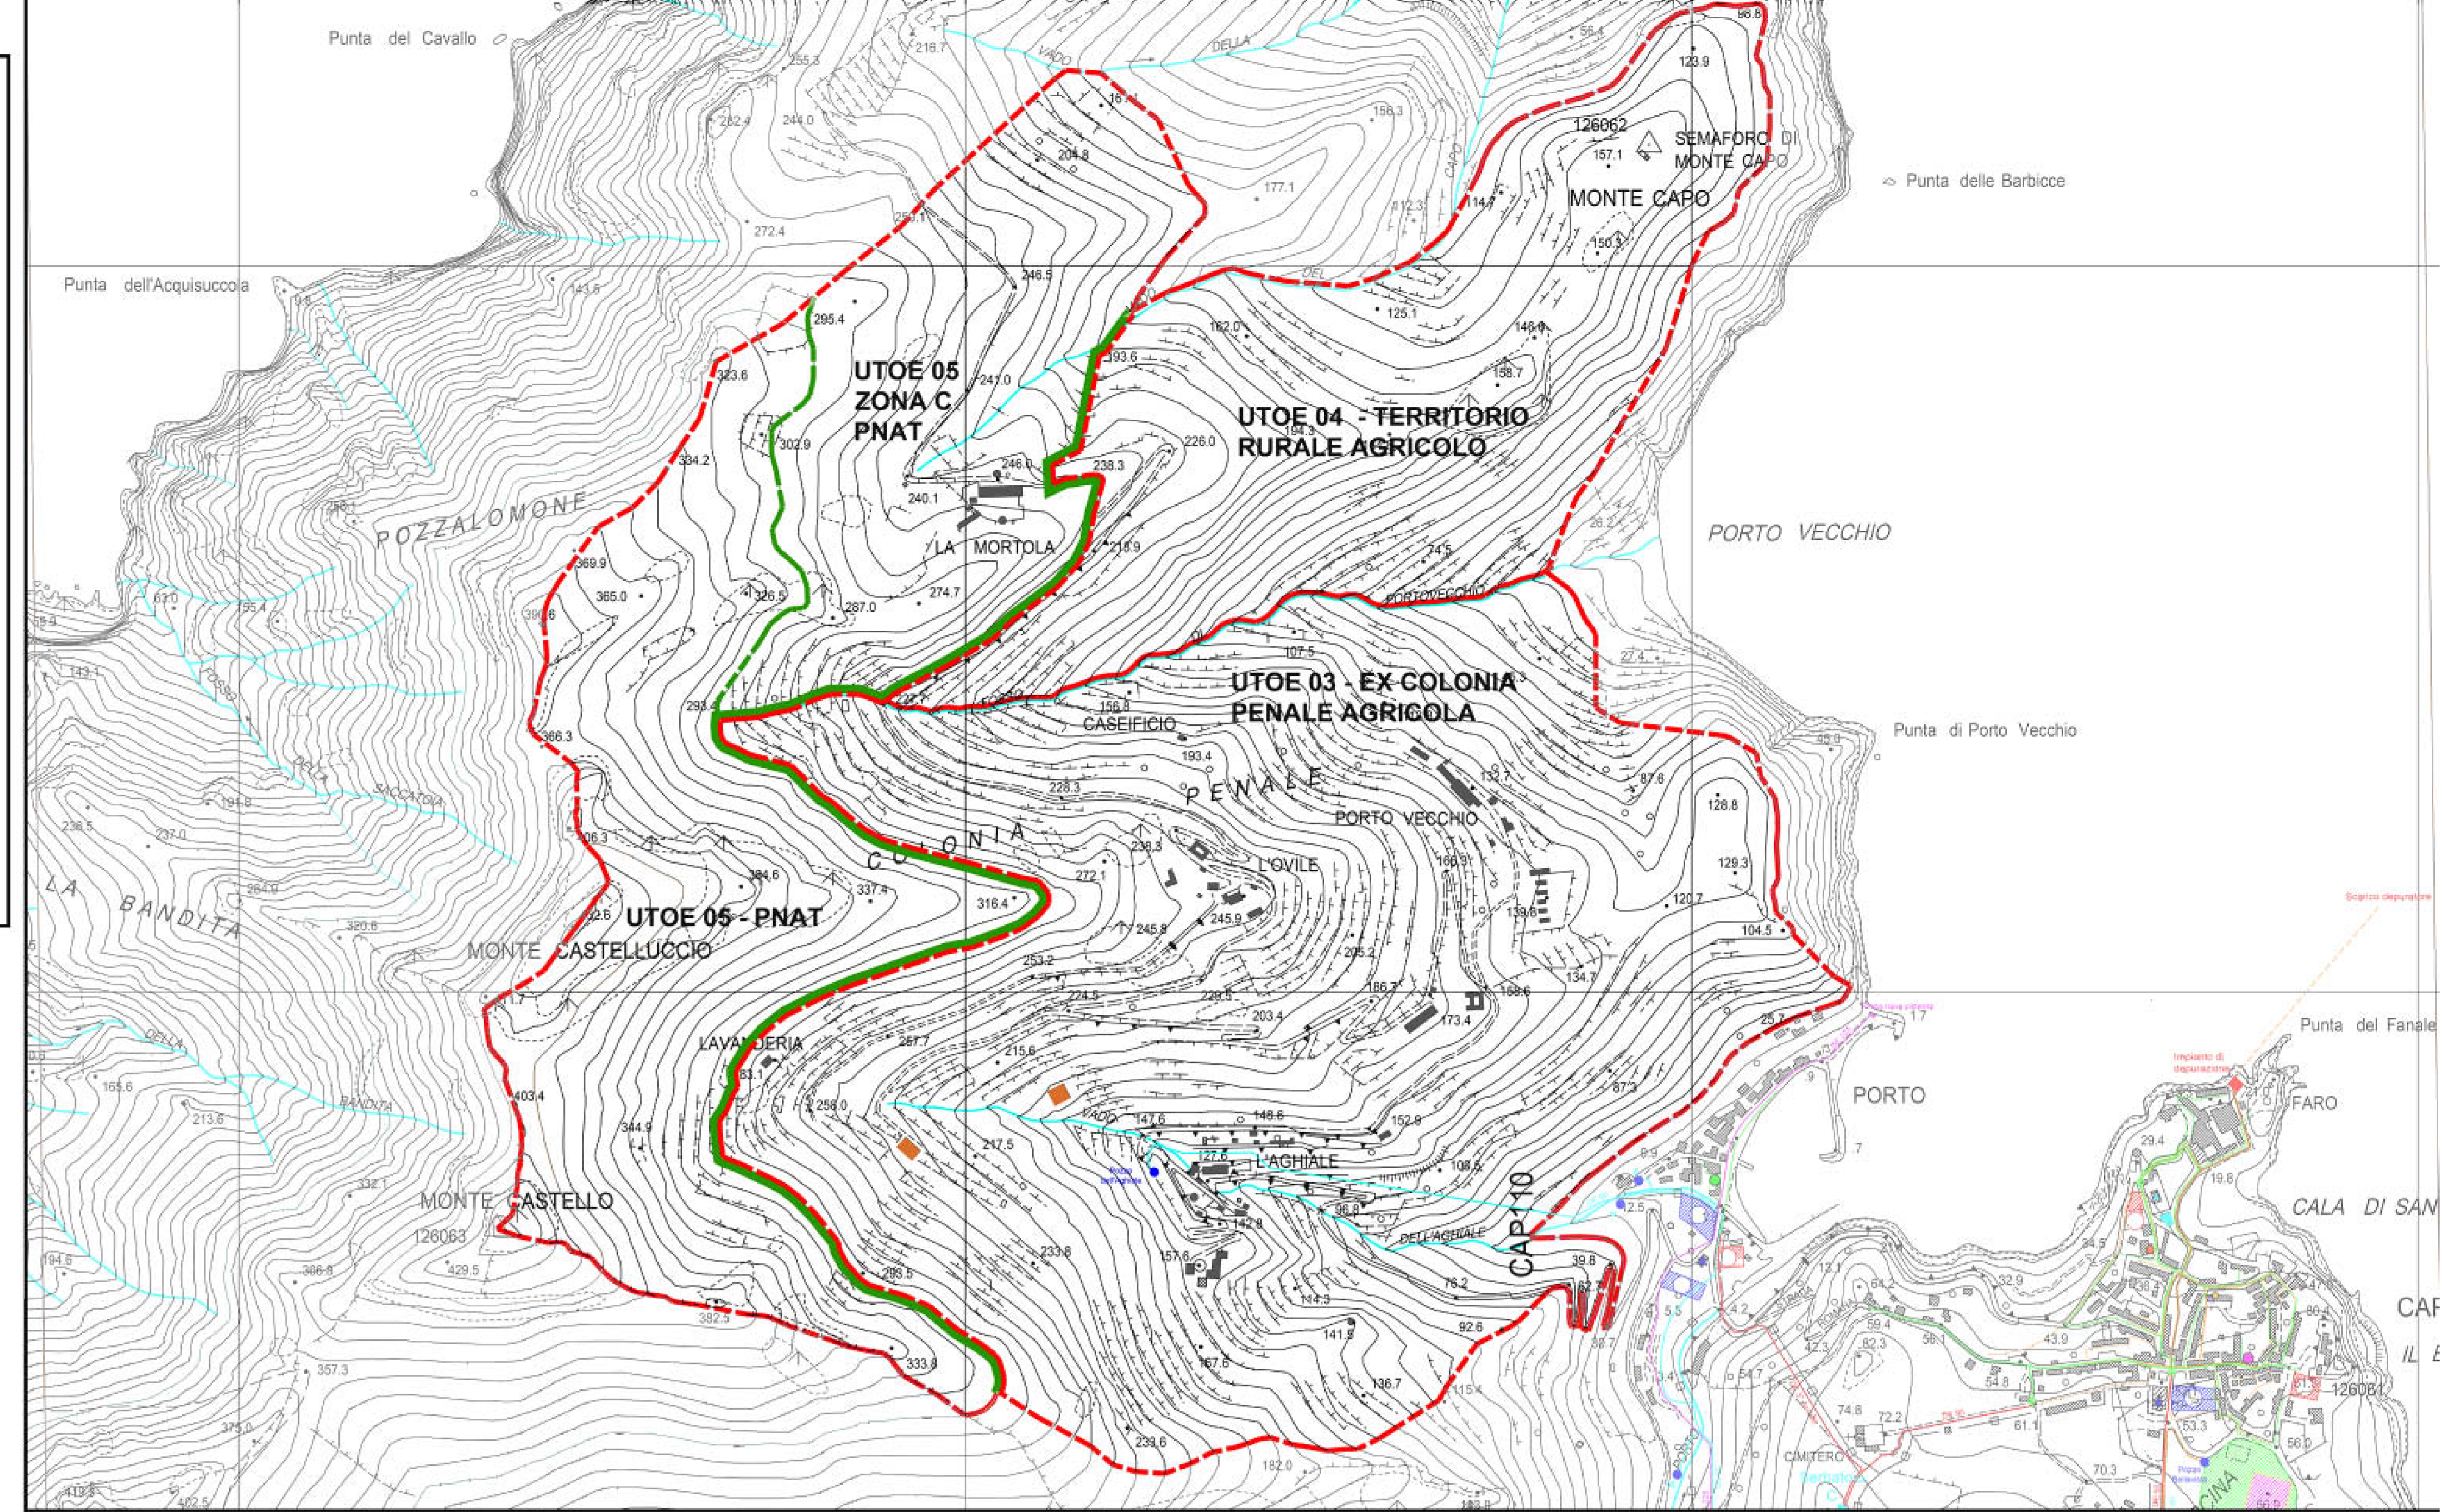

### Legenda

- Edificio ristrutturato o in ristrutturazione
- Edificio in discreto stato di conservazione
- Edificio in cattivo stato di conservazione
- Rudero

17 - Porta di Ingresso alla Colonia Penale	54 - Residenza
18 - Chiesa	56 - Alloggi delle guardie
19 - Residenza	57 - Posto di guardia
20 - Antica cappella dei frati	58 - Deposito
21 - Servizi cucina	59 - Funz. originale sconosciuta
22 - Camerata per detenuti	60 - Fontana / Abbeveratoio
23 - Cucina	62 - Caseificio
24 - Bagni pubblici	63 - Camerata per detenuti
25 - Impianti tecnologici	64 - Cucine
26 - Stalla	65 - 66 - N.R.
27 - Deposito / Pellaio	67 - Cappella
28 - Deposito / Stalla	68 - Cisterna
29 - Stalla / Fienile	
30 - Edicola	
31 - Eremo	
32 - Residenza	
33 - Edificio abbandonato [Funzione sconosciuta]	
34 - Camerate per detenuti [Isolamento]	
35 - Torre	
36 - Lapide	
37 - Statua Sacra	
38 - 39 - Cisterna	
40 - Edicola	
41 - Fabbrica conserve	
42 - Residenza	
43 - Cappella	
44 - Camerata per detenuti	
45 - Uffici	
46 - Posto di Guardia	
48 - Pellaio	
49 - Cisterna	
50 - Porta	
51 - La Stalla	
52 - Stalla	
53 - Deposito	

Fonte:  
 PIANO STRUTTURALE  
 Ex Art. 24  
 L. R. T. 5/95  
 Tav. 11 - Quadro conoscitivo di riferimento  
 Piano strutturale L. R. T. 1 del 3/01/2005  
 Censimento del Patrimonio dell'Ex Colonia Penale Agricola  
 Maggio 2010

